D:\VARIOS\LOGO GOBIERNO.jpg

NOMBRE DEL PROYECTO :
DISEÑOS DE INGENIERIA PARA EJES VIALES MEJORAMIENTO GESTION DE TRANSITO SAN ANTONIO
PROYECTO IC COMUNAL DE SAN ANTONIO
PROYECTO IPI: DISEÑO PARA LA CONSTRUCCION DE LA RAMPA GREGORIO MIRA IÑIGUEZ Y REMODELACION DEL EJE AV. GREGORIO MIRA IÑIGUEZ

MATERIA : PLANO GENERAL DE EXPROPIACIONES CALLE GREGORIO MIRA

PROYECTISTA : ARGIA ingenieria — JORGE ALBORNOZ DIAZ INGENIERO CIVIL

PROVINCIA : SAN ANTONIO
COMUNA : SAN ANTONIO
POBLACION : -
CALLE : GREGORIO MIRA

JEFE DEPARTAMENTO TÉCNICO

JEFE UNIDAD DE INGENIERIA — NOMBRE Y FIRMA REVISOR

OFICIO SERVIU Nº _____ DE FECHA _____

ESCALA : 1:250
FECHA : JUNIO 2010
MODIFICACION FECHA :
DIBUJO : C.V.T.

PLANO : DRS-P
Nº: 01 DE 01

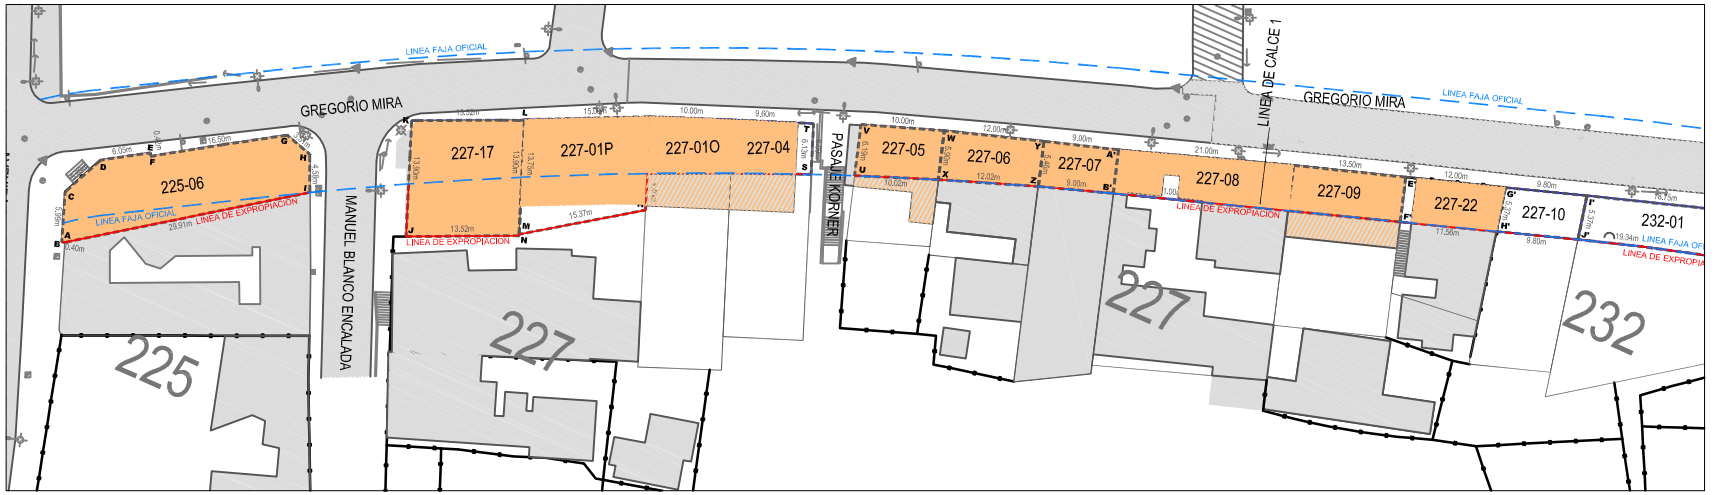

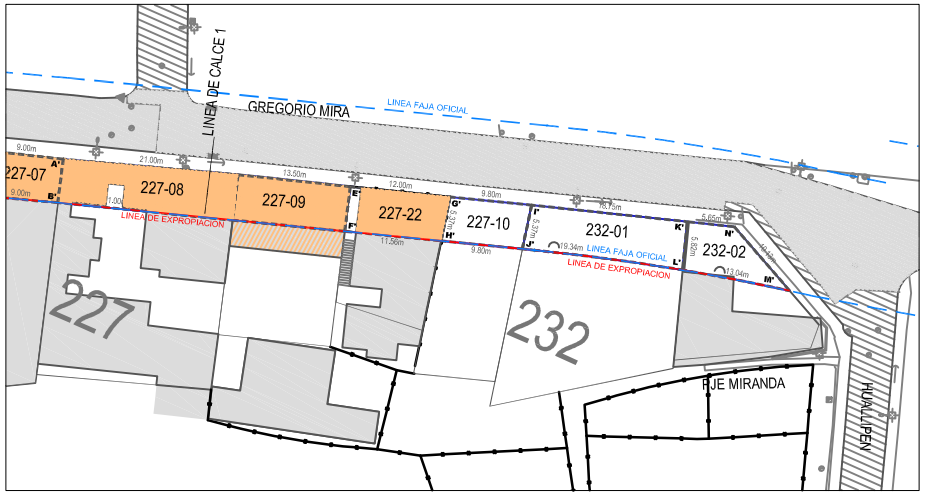

SIMBOLOGIA

SOLERA EXISTENTE
SOLERA REBAJADA
ZARPA EXISTENTE
CANALETA HCV EXISTENTE
BORDE TALUD EXISTENTE
VEREDA BALDOSAS EXIST
VEREDA HCV EXISTENTE
VEREDA ADOQUIN EXISTENTE
PAVIMENTO ADOQUIN EXISTENTE
PAVIMENTO ASFALTO EXISTENTE
PAVIMENTO HCV EXISTENTE
LOTE AFECTO A EXPROPIACION
TRONCO ARBOL EXISTENTE
ARBOL EXISTENTE
SECTOR PLANTAS EXISTENTES
CAMARAS EXISTENTES
CAMARA VALVULA AG.POTABLE
BASUREROS EXISTENTES
LETRERO NOMBRE CALLES
POSTE SEÑAL TRANSITO EXIST
POSTE MADERA EXISTENTE
POSTE HORMIGON EXISTENTE
POSTE HORMIGON 1 LUMINARIA
POSTE HORMIGON 2 LUMINARIAS
POSTE METALICO EXISTENTE
POSTE METALICO 2 LUMINARIAS
POSTE METALICO 1 LUMINARIA
FAROL ORNAMENTAL EXISTENTE
TIRANTE POSTE EXISTENTE
SEMAFORO EXISTENTE
PILAR EXISTENTE
MURO EXISTENTE
MEDIDOR AGUA POTABLE EXIST
FAROL EXISTENTE
CABINA TELEFONO

SIMBOLOGIA

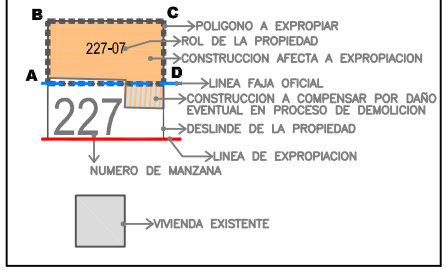

CUADRO DE EXPROPIACIONES

DATOS GENERALES DE LA PROPIEDAD					DATOS DE LA EXPROPIACION						
Nº	ROL	NOMBRE DEL PROPIETARIO	RUT DEL PROPIETARIO	DIRECCIÓN	POLIGONO TERRENO A EXPROPIAR	M2 DE TERRENO A EXPROPIAR	M2 CONSTRUIDOS A EXPROPIAR	DESLINDES NORTE	SUR	ORIENTE	PONIENT
1	225 - 6	PARC BERDTRAND S.A.	59.052.190-6	21 DE MAYO N° 202	A-B-C-D-E-F-G-H-I-A	230,22	437,95	C-D=5,69 D-E=6,05 E-F=0,42 F-G=16,50 G-H=3,51	I-A=29,91 A-B=0,40	H-I=4,58	B-C=5,99
2	227 - 17	DESIDERIO ARGANDOÑA PEREZ	1.043.918-3	AV. ALMIRANTE MANUEL BLANCO ENCALADA N°204	J-K-L-N-J	212,8	187,66	K-L =13,52	J-N=13,52	L-N=13,90	J-K=13,19
3	227 - 1P	DESIDERIO ARGANDOÑA PEREZ	1.043.918-3	AV. GREGORIO MIRA IGUÑEZ N°35	L-M-Ñ-O-P-L	186,64	313,52	L-P=15,00	M-Ñ=15,37	Ñ-O=4,40 O-P=6,80	L-M=13,75
4	227 - 1O	DESIDERIO ARGANDOÑA PEREZ	1.043.918-3	AV. GREGORIO MIRA IGUÑEZ N°35	O-P-Q-R-O	125,36	107,48	P-Q=10,00	O-R=10,01	Q-R=6,38	O-P=6,80
5	227 - 4	DESIDERIO ARGANDOÑA PEREZ	1.043.918-3	AV. GREGORIO MIRA IGUÑEZ N°35	Q-R-S-T-Q		102,72	Q-T=9,60	R-S=9,61	T-S=6,13	Q-R=6,38
6	227 - 5	MARIA EVA PONCE ZUÑIGA	5.492.110-1	AV. GREGORIO MIRA IGUÑEZ N°69	U-V-W-X-U	60,21	170,88	V-W=10,00	U-X=10,02	W-X=5,90	U-V=6,19
7	227 - 6	CARLOS MONTENEGRO PALACIOS	2.820.954-1	AV. GREGORIO MIRA IGUÑEZ N°77	W-X-Z-Y-W	67,85	136,10	W-Y=12,00	X-Z=12,02	Y-Z=5,46	W-X=5,90
8	227 - 7	SUCESION CARLOS DAGA BONET	53.266.740-2	AV. GREGORIO MIRA IGUÑEZ N°83	Y-Z-B'-A-Y	48,1	48,10	Y-A=9,00	Z-B'=9,00	A-B'=5,26	Y-Z=5,46
9	227 - 8	ENRIQUE YAÑEZ CACERES	1.112.930-7	AV. GREGORIO MIRA IGUÑEZ N°91	A'-B'-D'-C'-A'	112,71	168,93	A'-C'=21,00	B'-D'=21,00	C'-D'=5,48	A'-B'=5,26
10	227 - 9	SALVADOR EDUARDO ORTIZ DIAZ	4.738.464-8	AV. GREGORIO MIRA IGUÑEZ N°105	C'-D'-F'-E'-C'	73,39	115,48	C'-E'=13,50	D'-F'=13,56	E'-F'=5,39	C'-D'=5,48
11	227 - 22	SOCIEDAD CREDISAN LTDA.	77.545.070-3	AV. GREGORIO MIRA IGUÑEZ N°111	E'-F'-H'-G'-E'	63,16	88,22	E'-G'=12,00	F'-H'=11,56	G'-H'=5,37	E'-F'=5,39
12	227 - 10	INVERSIONES CREDISAN LTDA.	77.545.070-3	AV. GREGORIO MIRA IGUÑEZ N°121	G-H'-J'-I'-G'	52,3	0,00	G'-I'=9,80	H'-J'=9,80	I'-J'=5,37	G'-H'=5,37
13	232 - 1	SOCIEDAD CREDISAN LTDA.	77.545.070-3	AV. GREGORIO MIRA IGUÑEZ N°131	I'-J'-L'-K'-I'	103,99	0,00	I'-K'=18,75	J'-L'=19,34	K'-L'=5,82	I'-J'=5,37
14	232 - 2	AMADOR DAVID ARAYA PINCHEIRA	5.561.396-6	AV. GREGORIO MIRA IGUÑEZ N°145	K'-L'-M'-N'-K'	56,55	0,00	K'-N'=5,65	L'-M'=13,04	N'-M'=10,13	K'-L'=5,82