REVISION	NUMERO
0	0301-A-10

DETALLE 22
ESCALA 1 / 25

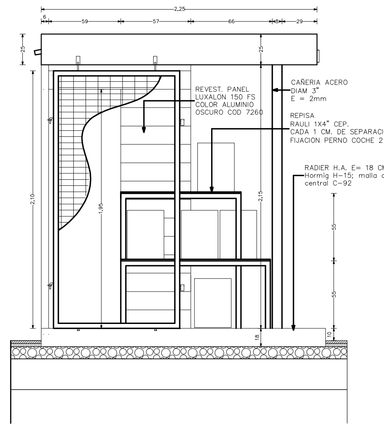

ELEVACION LATERAL ACCESO

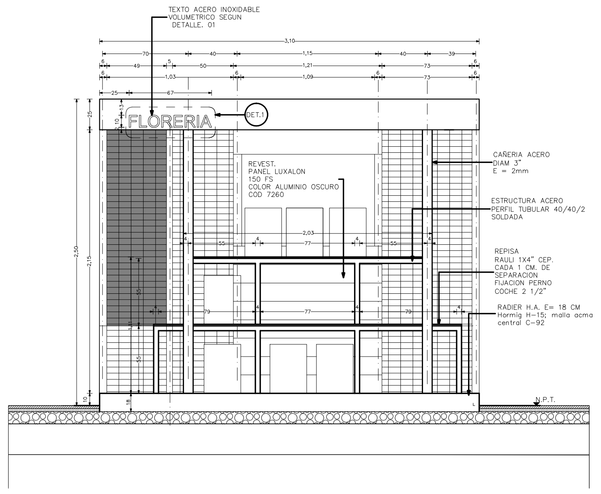

ELEVACION FRONTAL

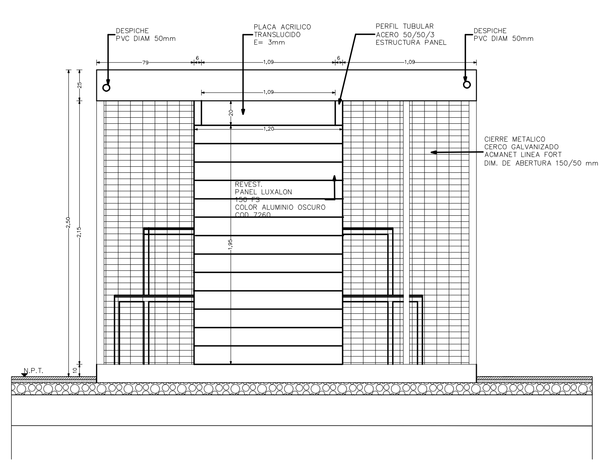

ELEVACION POSTERIOR

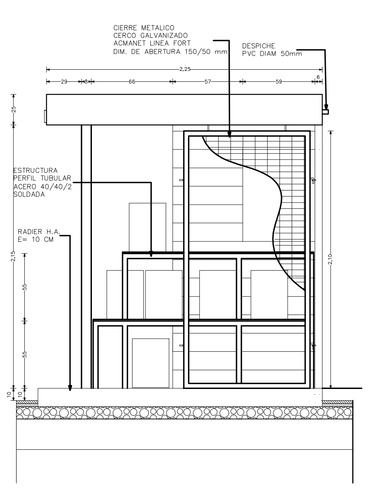

ELEVACION LATERAL

DETALLE 2
ESCALA 1/10

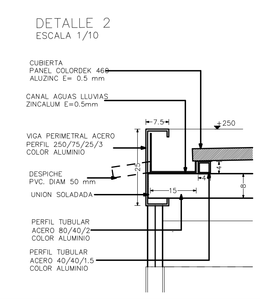

DETALLE 3
ESCALA 1/10

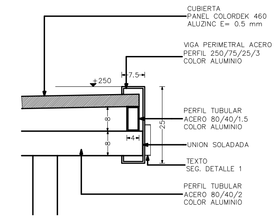

DETALLE 1
ESCALA 1/10

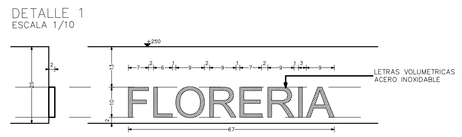

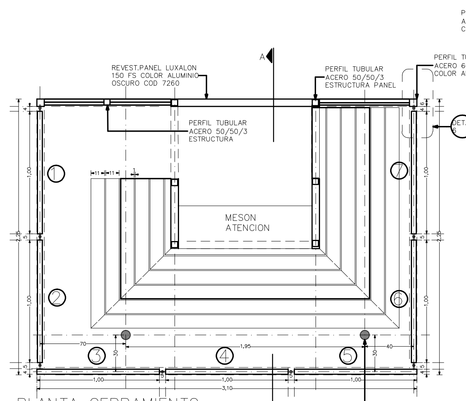

PLANTA CERRAMIENTO PANELES

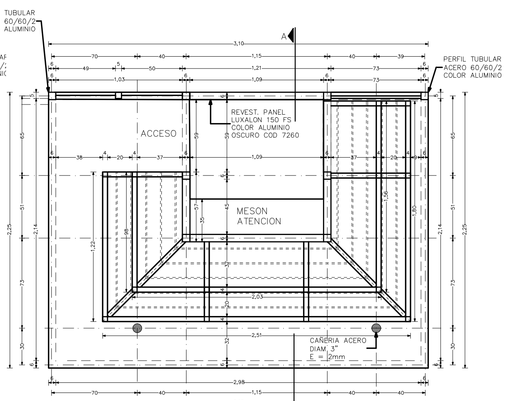

PLANTA

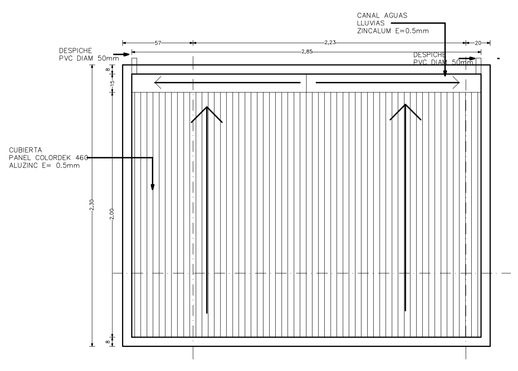

PLANTA CUBIERTA

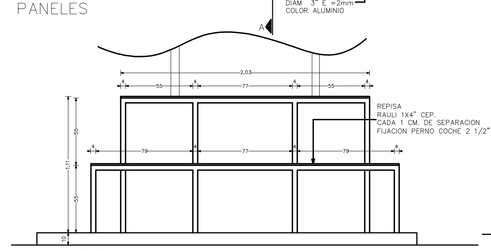

ELEVACION FRONTAL ESTRUCTURA REPISAS

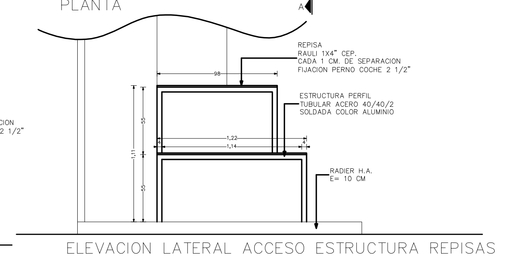

ELEVACION LATERAL ACCESO ESTRUCTURA REPISAS

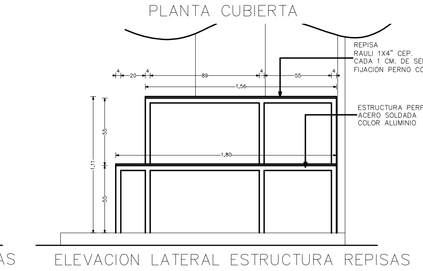

ELEVACION LATERAL ESTRUCTURA REPISAS

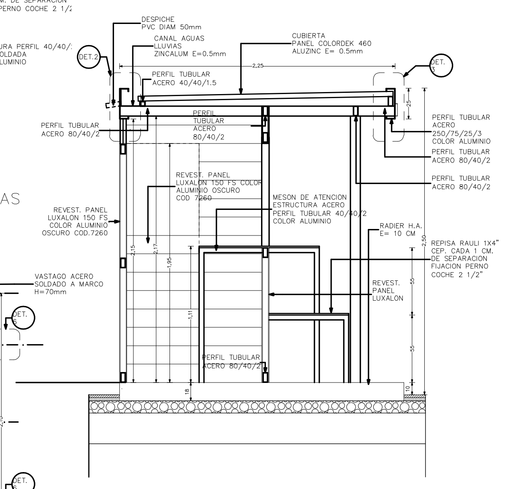

CORTE A-A

DETALLE MONTAJE

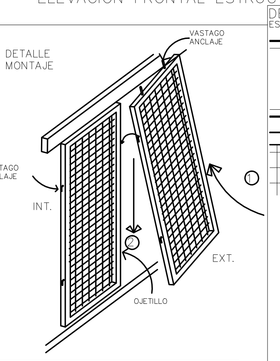

DETALLE 4
ESCALA 1/10

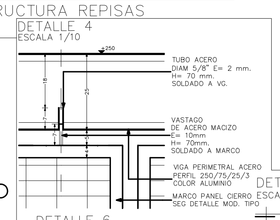

DETALLE 6
ESCALA 1/10

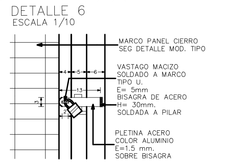

.LLE UNION TIPO

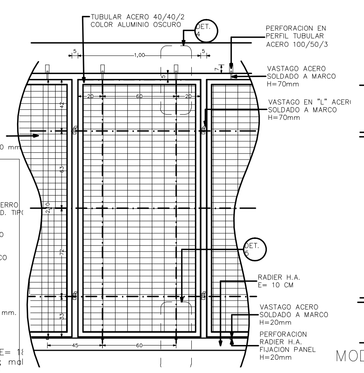

DETALLE 5
ESCALA 1/10

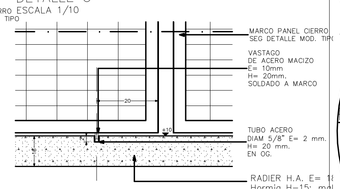

MODULO TIPO CERRAMIENTO

1. TODA LA INFORMACION SERA VERIFICADA EN TERRENO PREVIO INICIO DE OBRAS.
2. LAS DIMENSIONES INDICADAS EN CENTIMETROS SALVO INDICACION CONTRARIA.
3. LAS DIMENSIONES ACOTADAS PREVALECEN SOBRE EL DIBUJO.

NOTAS GENERALES

Ministerio de Vivienda y Urbanismo
Gobierno de Chile

GOBIERNO DE CHILE
MINISTERIO DE VIVIENDA Y URBANISMO
SERVIU V REGION

PROYECTO: MEJORAMIENTO PLAZA DE LLOLLEO
MATERIA: DETALLES 22 AL 23
PROVINCIA: SAN ANTONIO
COMUNA: SAN ANTONIO
POBLACIÓN: SECTOR LLOLLEO
CALLE: AV. PROV./ AV. I. CONC./ FRANCIA/ DEL CANELO

PROFESIONAL REVISOR

LAYERS	ESCALA: 1:500
1 0.45	
2 0.10	FECHA:
3 0.30	
4 0.50	DIBUJO:
5 0.50	
6 0.10	MODIFICACION PLANO
7 0.15	MATERIA:
8 0.10	
9 0.05	
10 0.01	
22 0.00	FECHA: FEBRERO 2011
24 0.70	

PLANO Nº
ARQ-10
PLANO 10 DE 10

NOTA:

ILUSTRE MUNICIPALIDAD DE SAN ANTONIO
Secretaría Comunal de Planificación y Coordinación
Av. Barros Luco Nº2347 Barrancas San Antonio - Fono: 56 - 3035219

PROYECTO REMODELACIÓN PLAZA LLOLLEO

DIRECCION: Av. Divina Providencia esquina Francia
COMUNA: San Antonio
ARQUITECTO SECPLAC
PATRICIA FLORES VALDÉS

ESCALA: 1 / 25
REVISO: LUIS REYES CONSTRUCTOR CIVIL
LÁMINA: A - 10
FECHA:AGOSTO 2011

TITULO: DETALLES 22