



SERVIU REGIÓN DE VALPARAÍSO

NOMBRE DEL PROYECTO :
DISEÑOS DE INGENIERIA PARA EJES VIALES,
MEJORAMIENTO GESTION DE TRANSITO SAN ANTONIO,
PROYECTO 1C COMUNA DE SAN ANTONIO.
PROYECTO Nº1: DISEÑO PARA LA CONSTRUCCION DE LA RAMPA GREGORIO MIRA INIGUEZ
Y REMODELACION DEL EJE AV. GREGORIO MIRA INIGUEZ

MATERIA : DISEÑO URBANO

PROYECTISTA :



Jorge Alborno D.
Ingeniero Civil



César Chávez F.
Arquitecto

PROVINCIA : SAN ANTONIO
COMUNA : SAN ANTONIO
POBLACIÓN :
CALLE : AV. GREGORIO MIRA

JEFE DEPTO. TECNICO

JEFE UNIDAD DE INGENIERIA

NOMBRE Y FIRMA REVISOR

APROBACION SERVIU N _____ DEL _____

ESCALA : 1:250

PLANO

FECHA : JUNIO 2010


DRS-P
No

MODIFICACION FECHA :



02 DE 03

DIBUJO : -


PLANO DE UBICACIÓN PROYECTO Y LÁMINAS

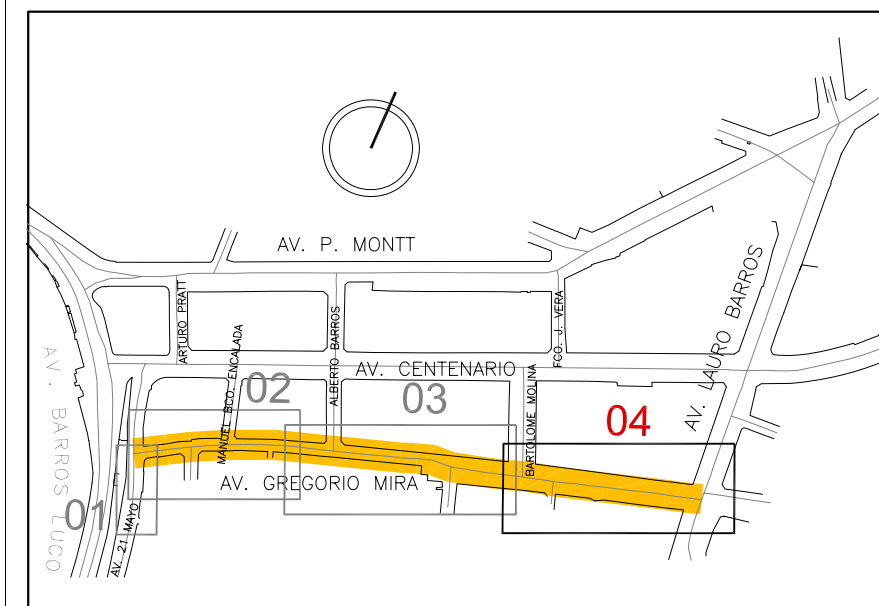

SIMBOLOGIA ARQUITECTURA Y PAISAJISMO

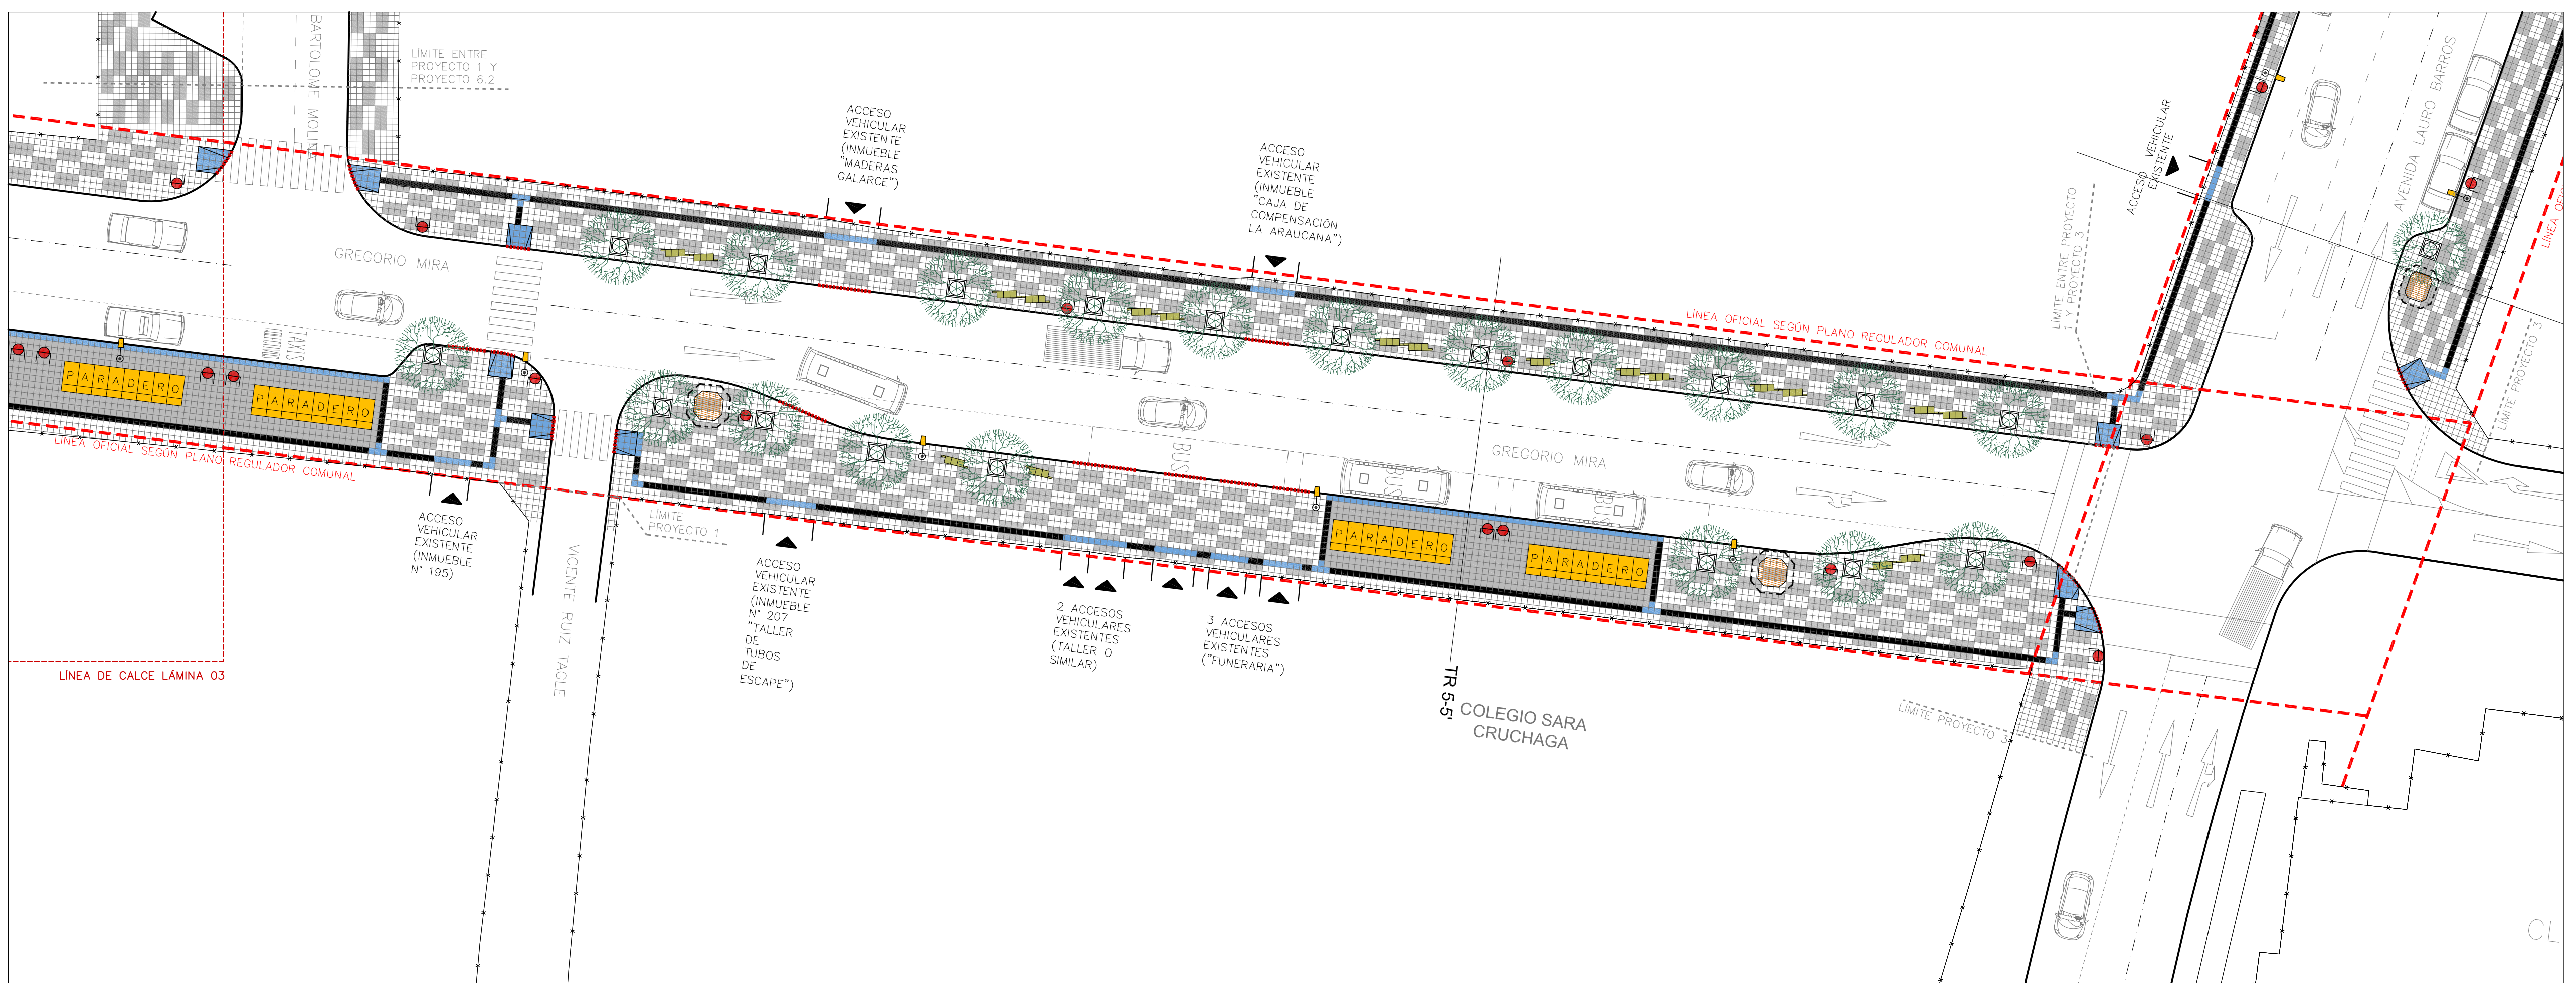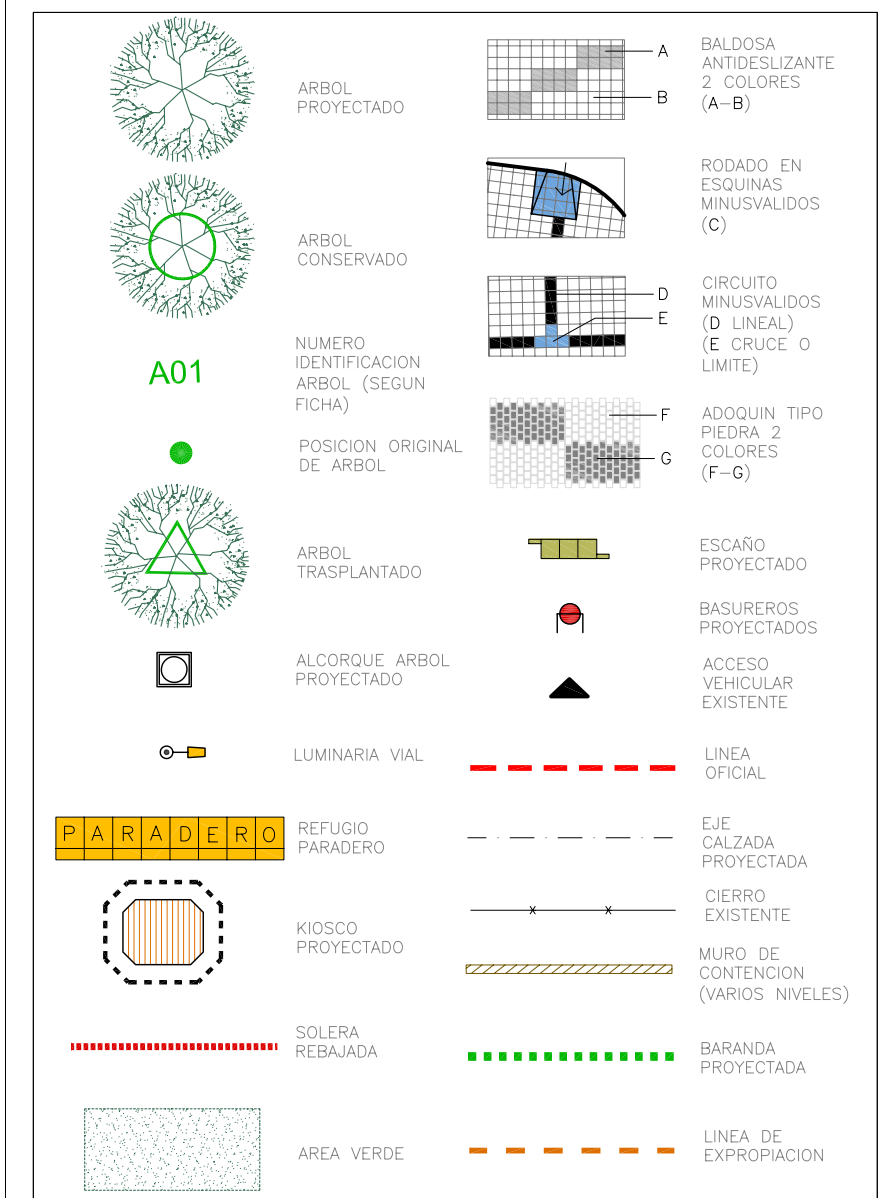

LAMINA N° 04

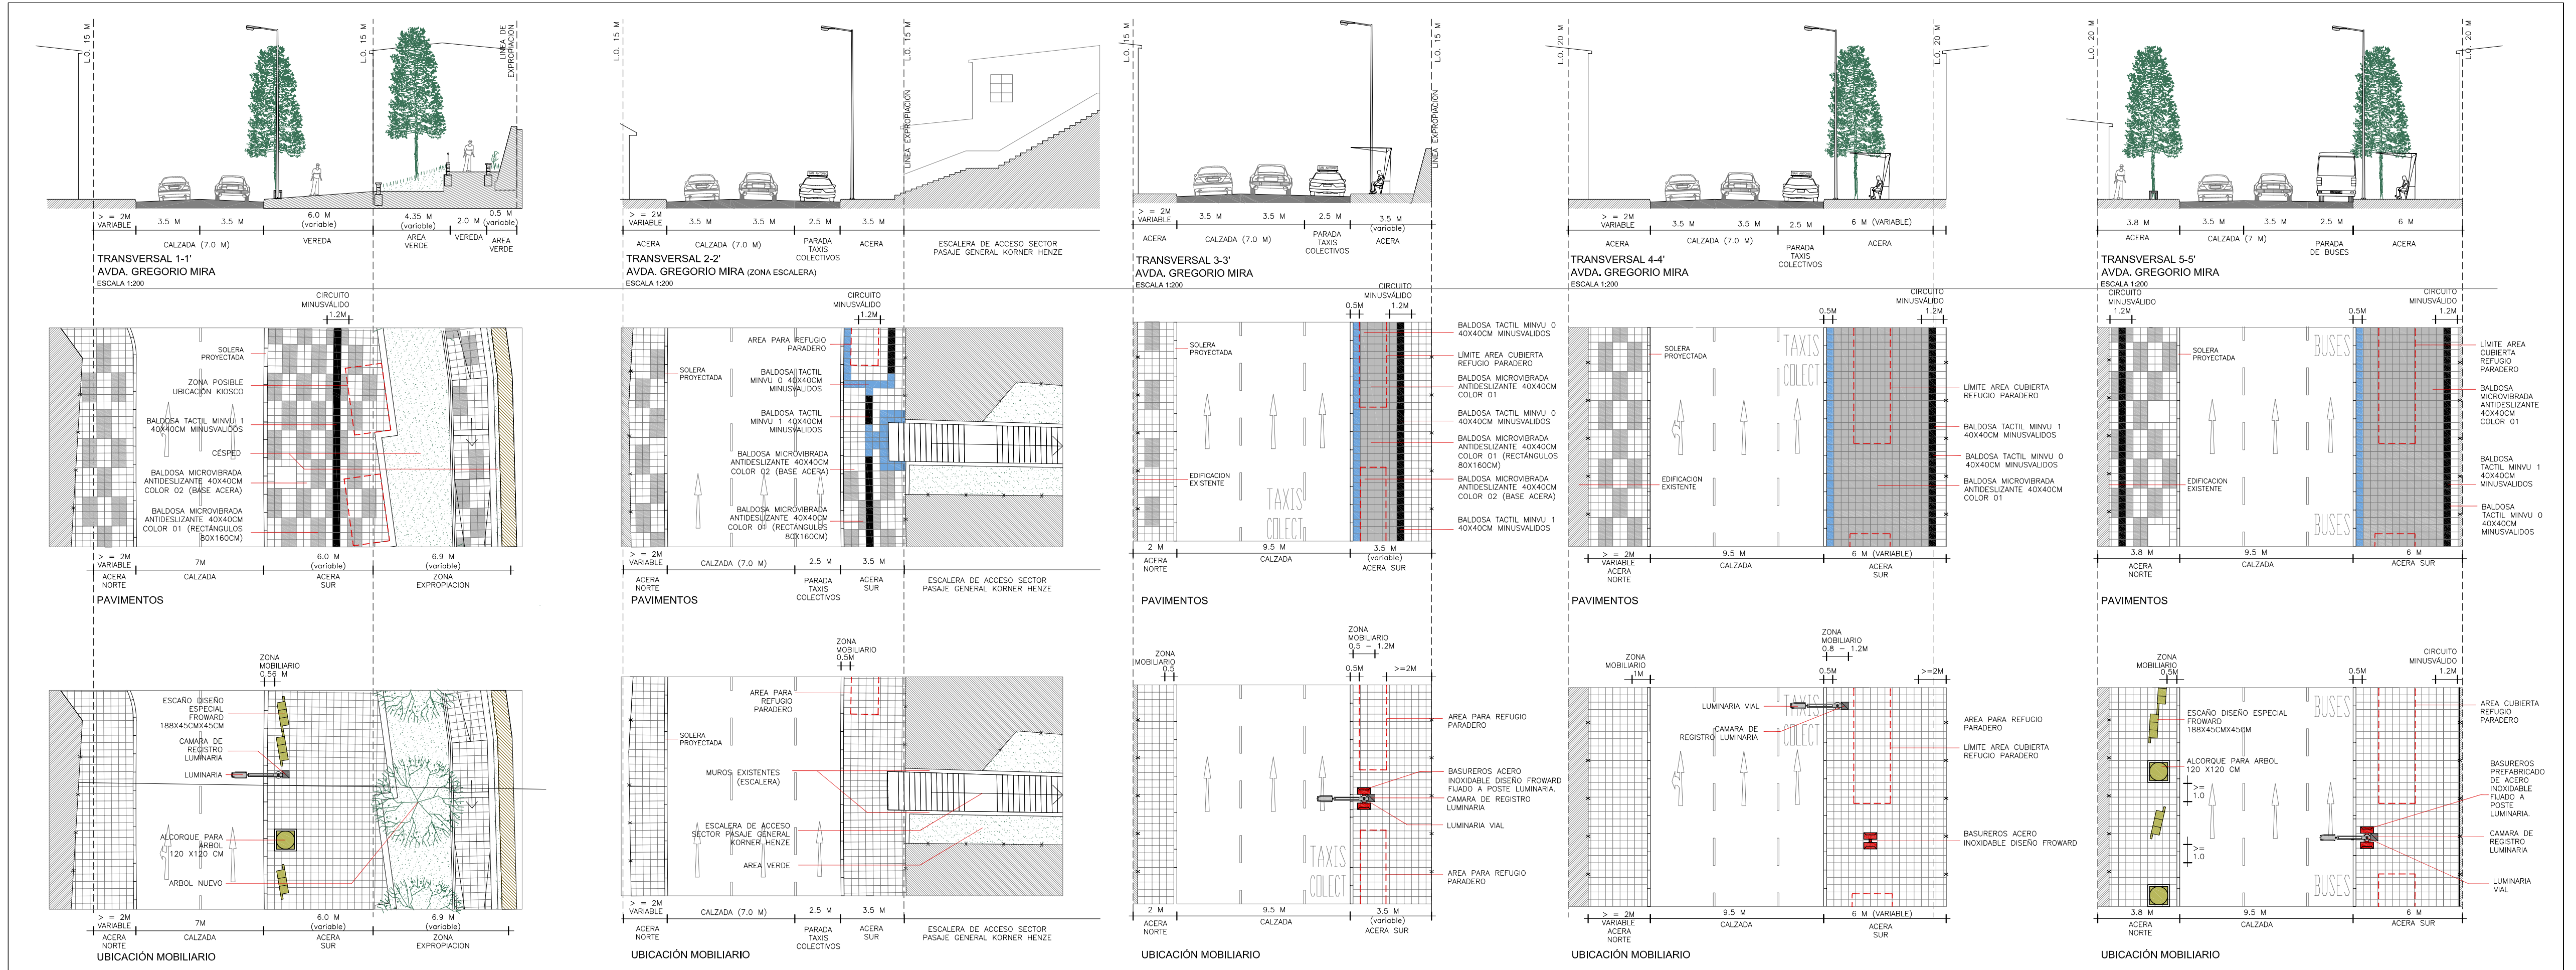

PERFILES Y TRAZADOS GENERALES